





大分市角子南1丁目2番18号
 後藤体育機株式会社
 TEL (097) 521-5100

品名	ペップブランコ2人用		
品番	CO-870-2	縮尺	S=1/30

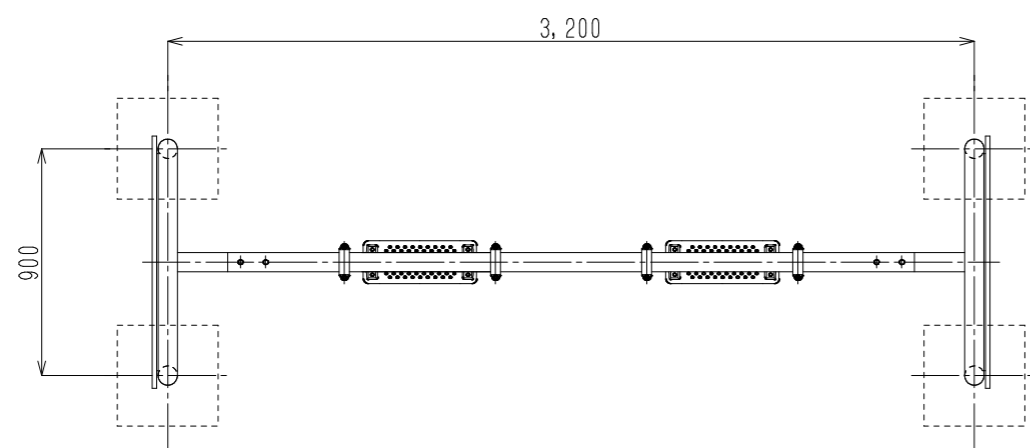

平面図

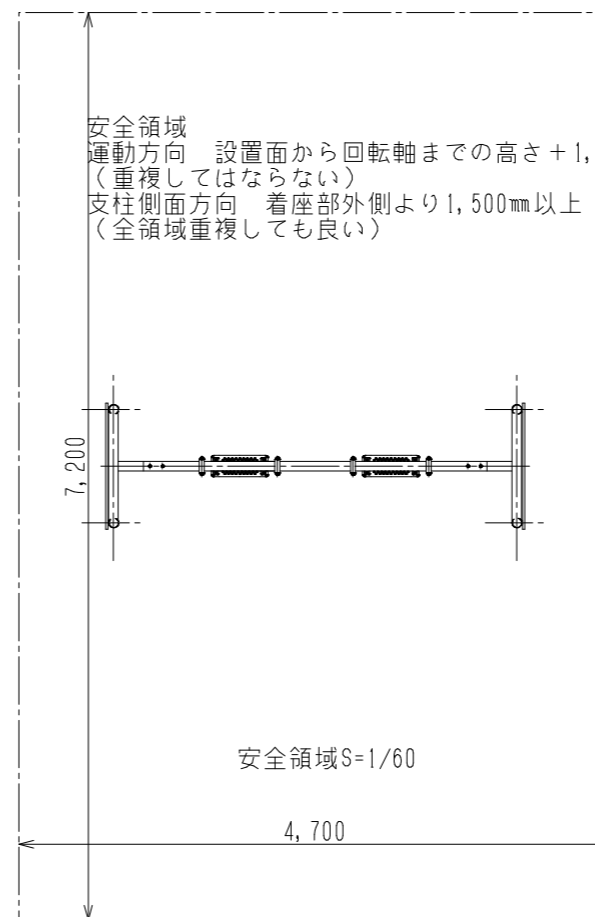


安全領域S=1/60


4,700

《仕様》
 支柱、桁：アクリル樹脂焼付け塗装
 地際部に防食保護テープ巻き
 パネル：多層高密度ポリエチレンカーボート t=19
 ステップ：ゴムカバーステップ
 ボルト、ナット、チェーン：ステンレス SUS304

- ◆ (一社)日本公園施設業協会のSP表示認定工場の製品で、同協会の「遊具の安全に関する規準(JPFA-SP-S:2014)」に適合した製品とする。
- ◆ 遊具には、製造製品の安全性適合を示すSPマーク表示を行うこと。
- ◆ (一社)日本公園施設業協会の団体賠償責任保険に加入した製品とする。

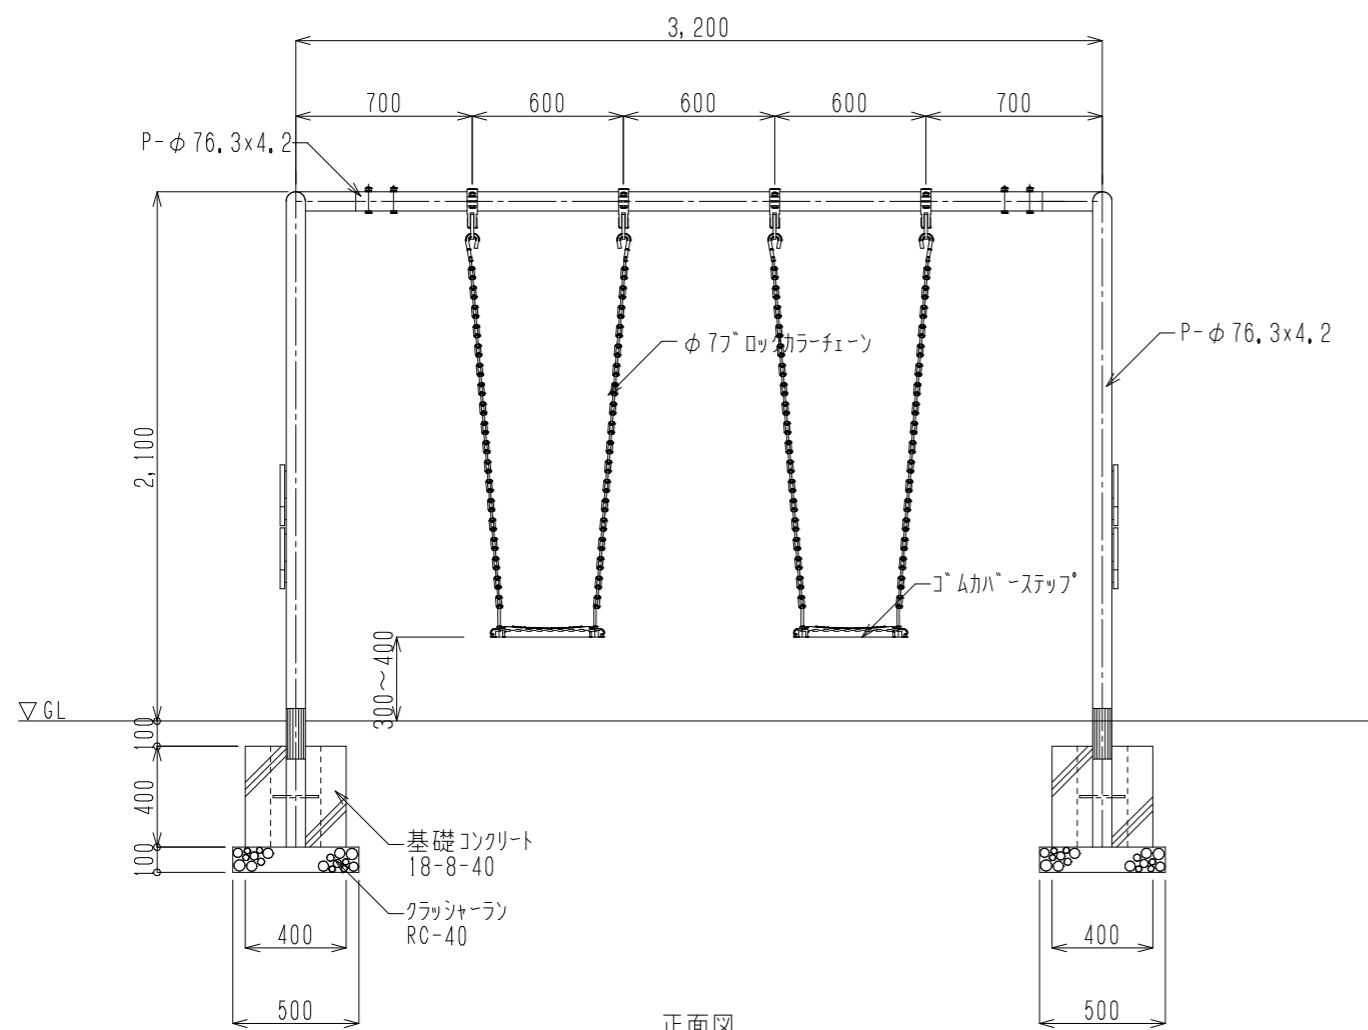

正面図

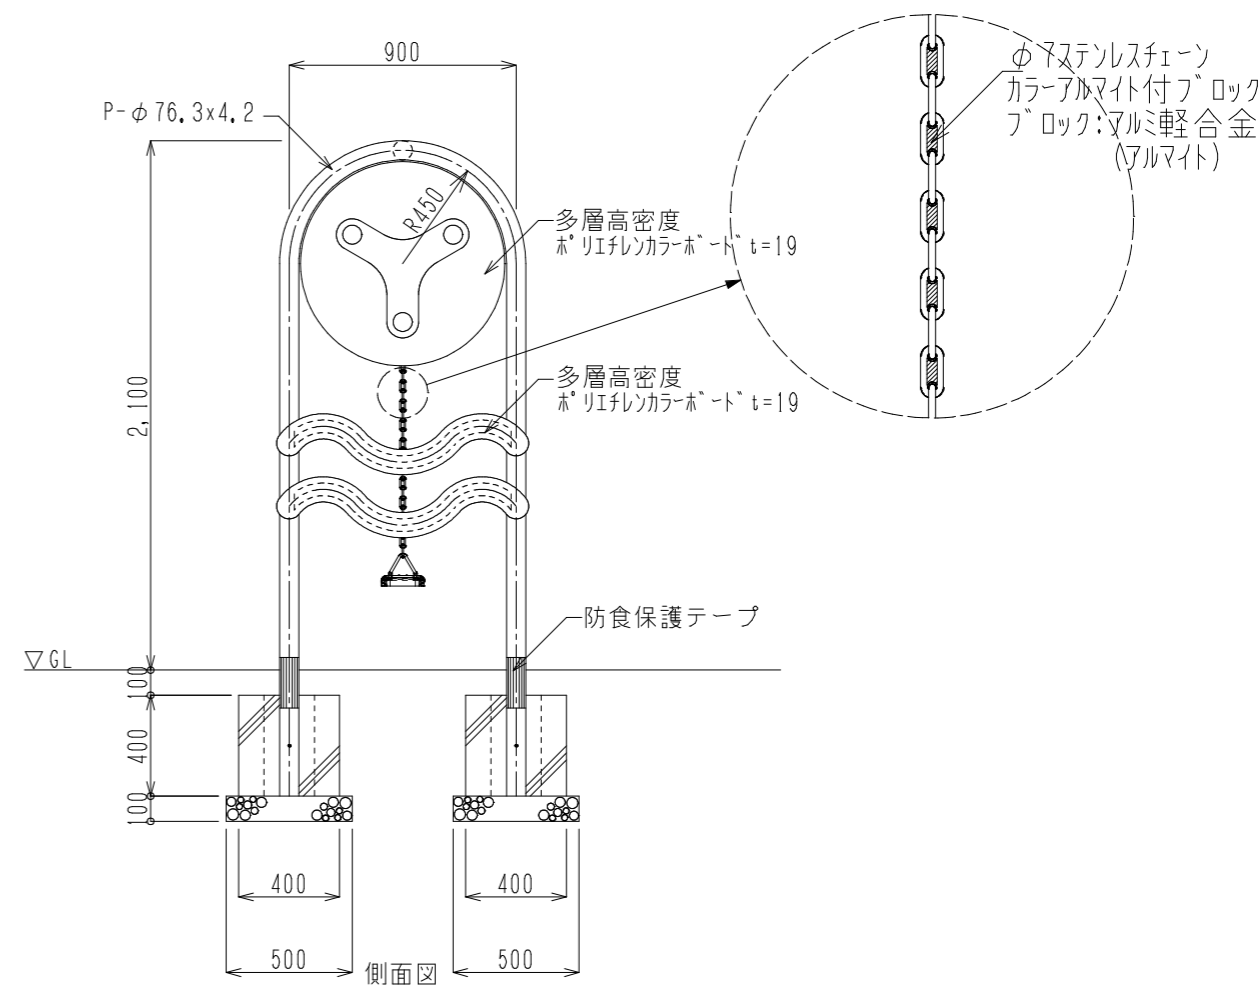

側面図