




大分市角子南1丁目2番18号
 後藤体器株式会社
 TEL (097) 521-5100

品名	ペップターザン (1連)		
品番	CO-880	縮尺	S=1:80



平面図

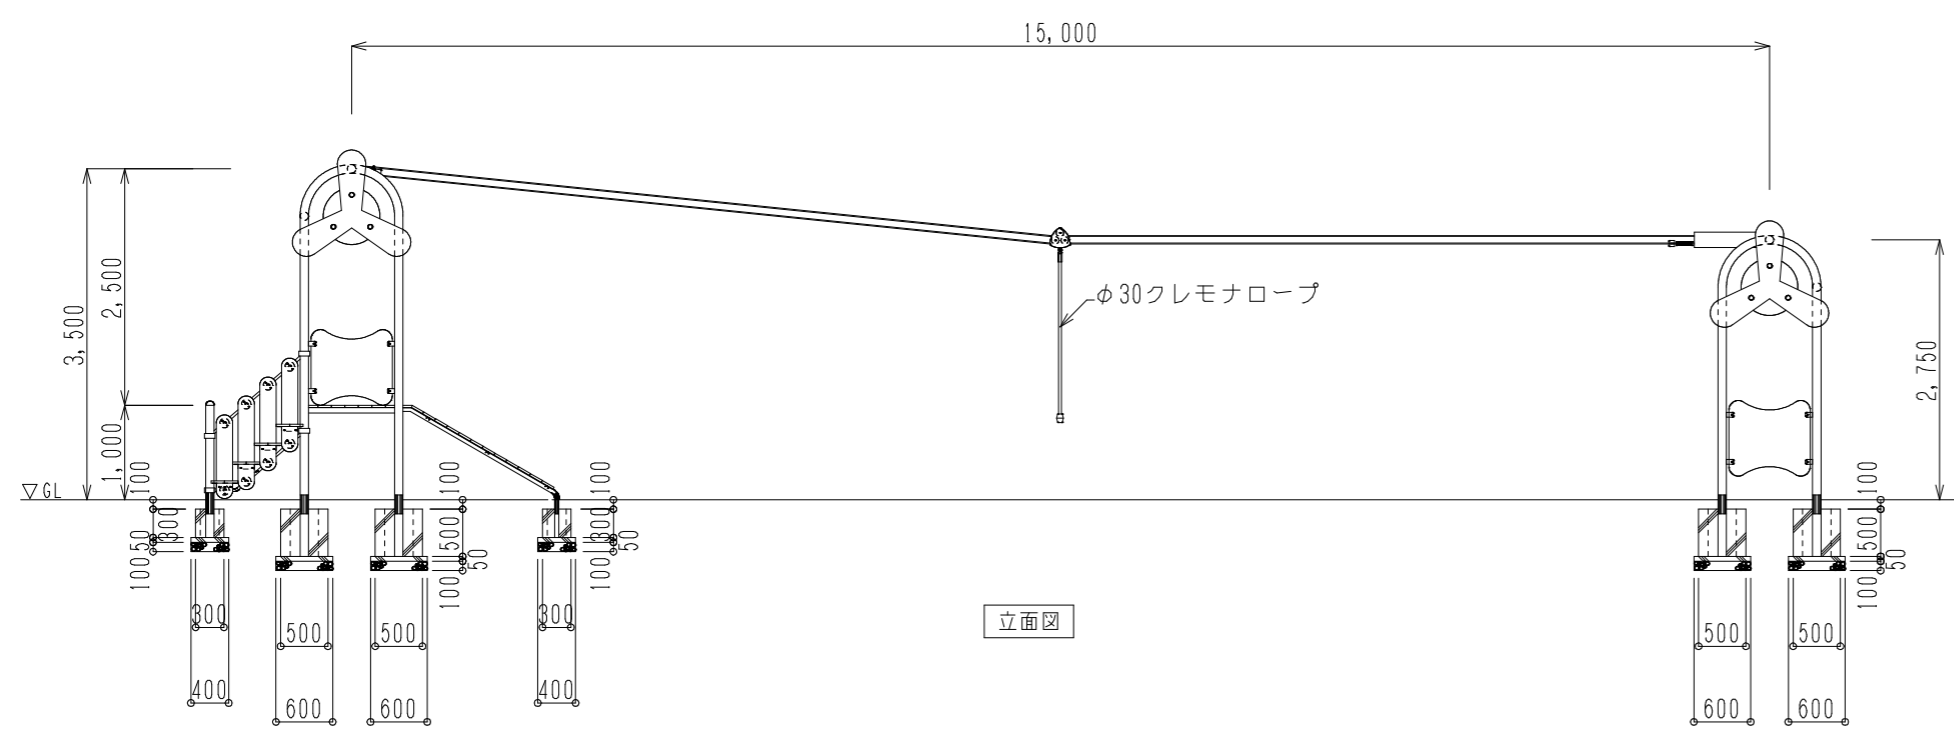

立面図



基礎伏図

- 《仕様》
- 支柱、桁：鋼材は電気亜鉛メッキ処理後、アクリル焼付塗装とする。
 - パネル：多層高密度ポリエチレンカラーボード t=18
 - デッキ：複合ポリエチレン樹脂板 ノンスリップ加工 t=24
 - ステップ：複合ポリエチレン樹脂板 ノンスリップ加工 t=24
 - スロープ：複合ポリエチレン樹脂板 ノンスリップ加工 t=24
 - 支持ケーブル：メッキワイヤーロープ φ9
 - 掴み部：クレモナロープ φ30
- ◆(社)日本公園施設業協会のSP表示認定工場の製品で、同協会の安全技術基準JPFA(S-2008)に適合した製品とする。
 - ◆遊具には、製造製品の安全性適合を示すSPマーク表示を行うこと。
 - ◆(社)日本公園施設業協会の生産物賠償責任保険及び請負賠償責任保険に加入した製品とする。