日本公園施設業協会会員	大分市角子南１丁目２番１８号 後藤体器株式会社 TEL (097)521-5100	製図	設計	承認	縮尺 S=1/40 年 月 日	図面番号 SL-101	図面名称 中型すべり台

◆(一社)日本公園施設業協会のＳＰ表示認定工場の製品で、
同協会の「遊具の安全に関する規準(JPFA-SP-S:2014)」に適合した製品とする。
◆遊具には、製造製品の安全性適合を示すＳＰマーク表示を行うこと。
◆(一社)日本公園施設業協会の団体賠償責任保険に加入した製品とする。

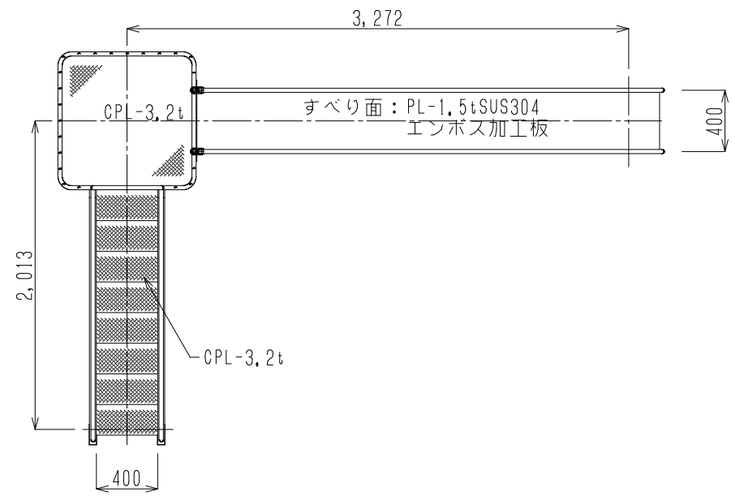

平面図

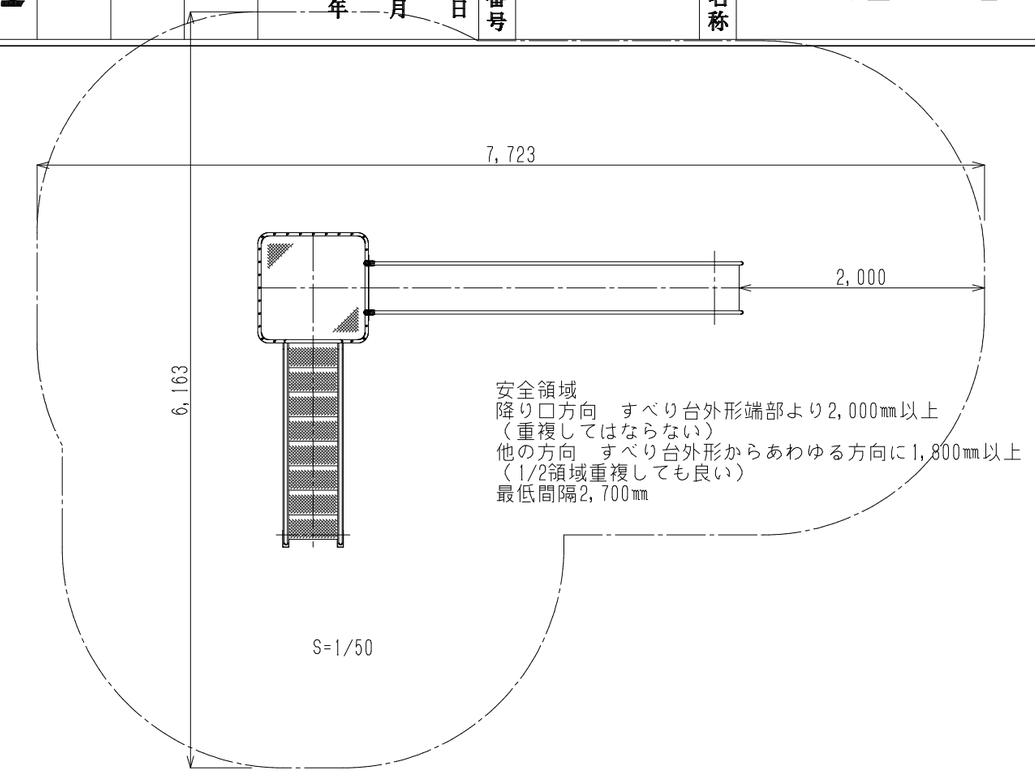

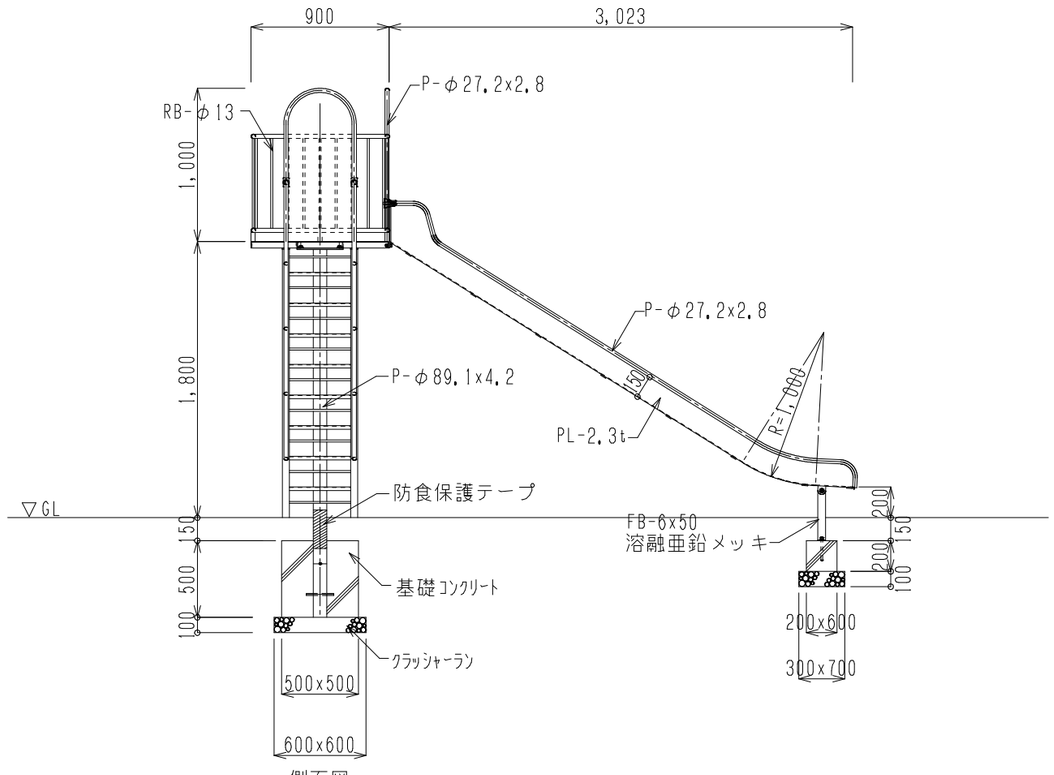

側面図

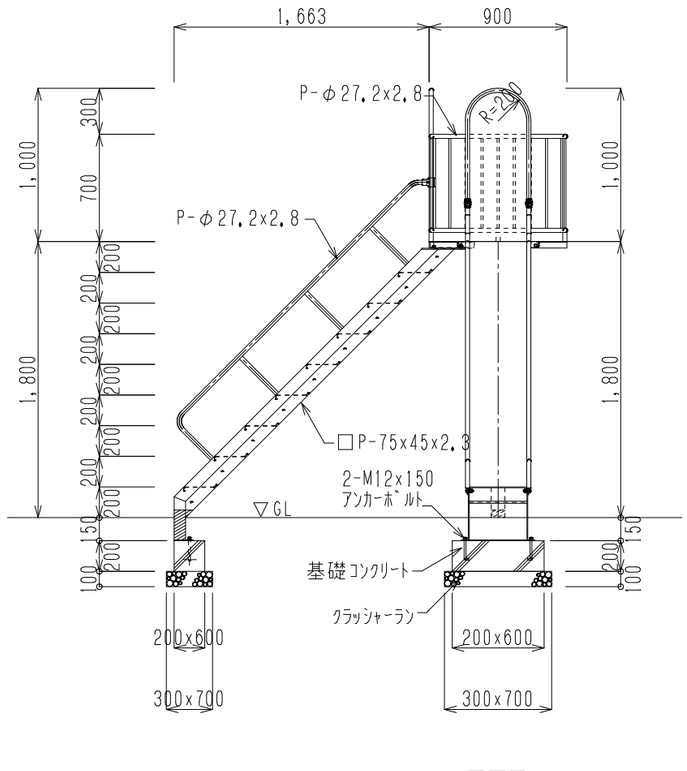

正面図